


VIVIENDA NUMERO 04 - TIPO D - PLANTA BAJA

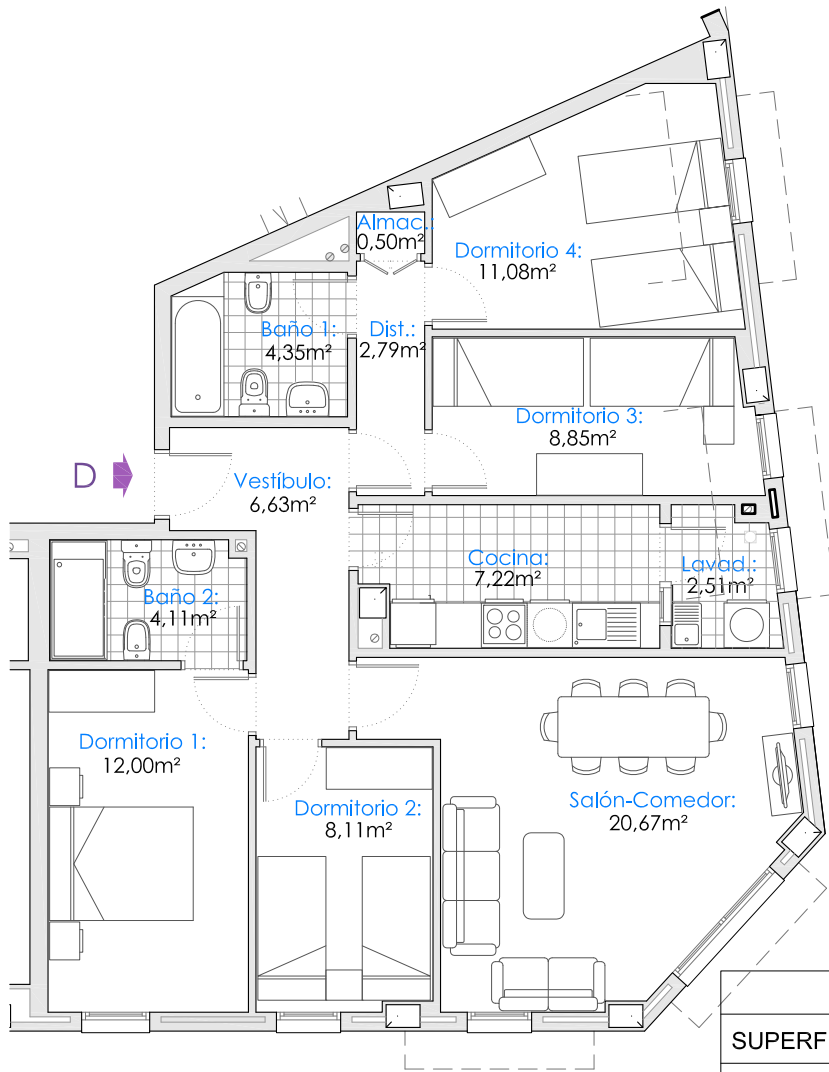

SUPERFICIES		
SUPERFICIE ÚTIL	VIVIENDA D - PLANTA BAJA	88.82m ²
SUP. CONSTRUIDA	VIVIENDA D - PLANTA BAJA	103.55m ²
SUPERFICIE ÚTIL	PLAZA DE GARAJE Nº 03	12.64m ²
SUPERFICIE ÚTIL	TRASTERO Nº 03	2.30m ²

CALIFICACIÓN ENERGÉTICA

	CONSUMO DE ENERGÍA Kw h / m ² año	EMISIONES Kg CO ₂ / m ² año
A		
B	24'86	4'33
C		
D		
E		
F		
G		

0,00m 1,00m 2,00m 3,00m 4,00m 5,00m

ESCALA GRAFICA

CALLE CAPITÁN GARCÍA ANDÚJAR

CALLE GRANADA

CALLE QUINTANA

AVENIDA DE VILCHES

UBICACION DE LA VIVIENDA EN EL EDIFICIO



PROYECTO DE 26 VIVIENDAS PROTEGIDAS, LOCAL COMERCIAL, TRASTEROS Y SÓTANOS APARCAMIENTOS

SITUACIÓN: AVDA. VILCHES ESQUINA CON C/ QUINTANA, GRANADA Y CAPITÁN GARCÍA ANDÚJAR. ALMERÍA

PROMOTOR: EMPRESA MUNICIPAL ALMERIA XXI S.A.

PLANO DE VIVIENDA NUMERO 04 - TIPO D - PLANTA BAJA

FECHA: JULIO 2021

CONTACTO: Tel.:950 620 912 /Fax. 950 276 210 Email: info@almeria21.com

ESCALA: 1/100