


Vivienda nº 10 - Escalera 2 - 1ºD (Adaptada)

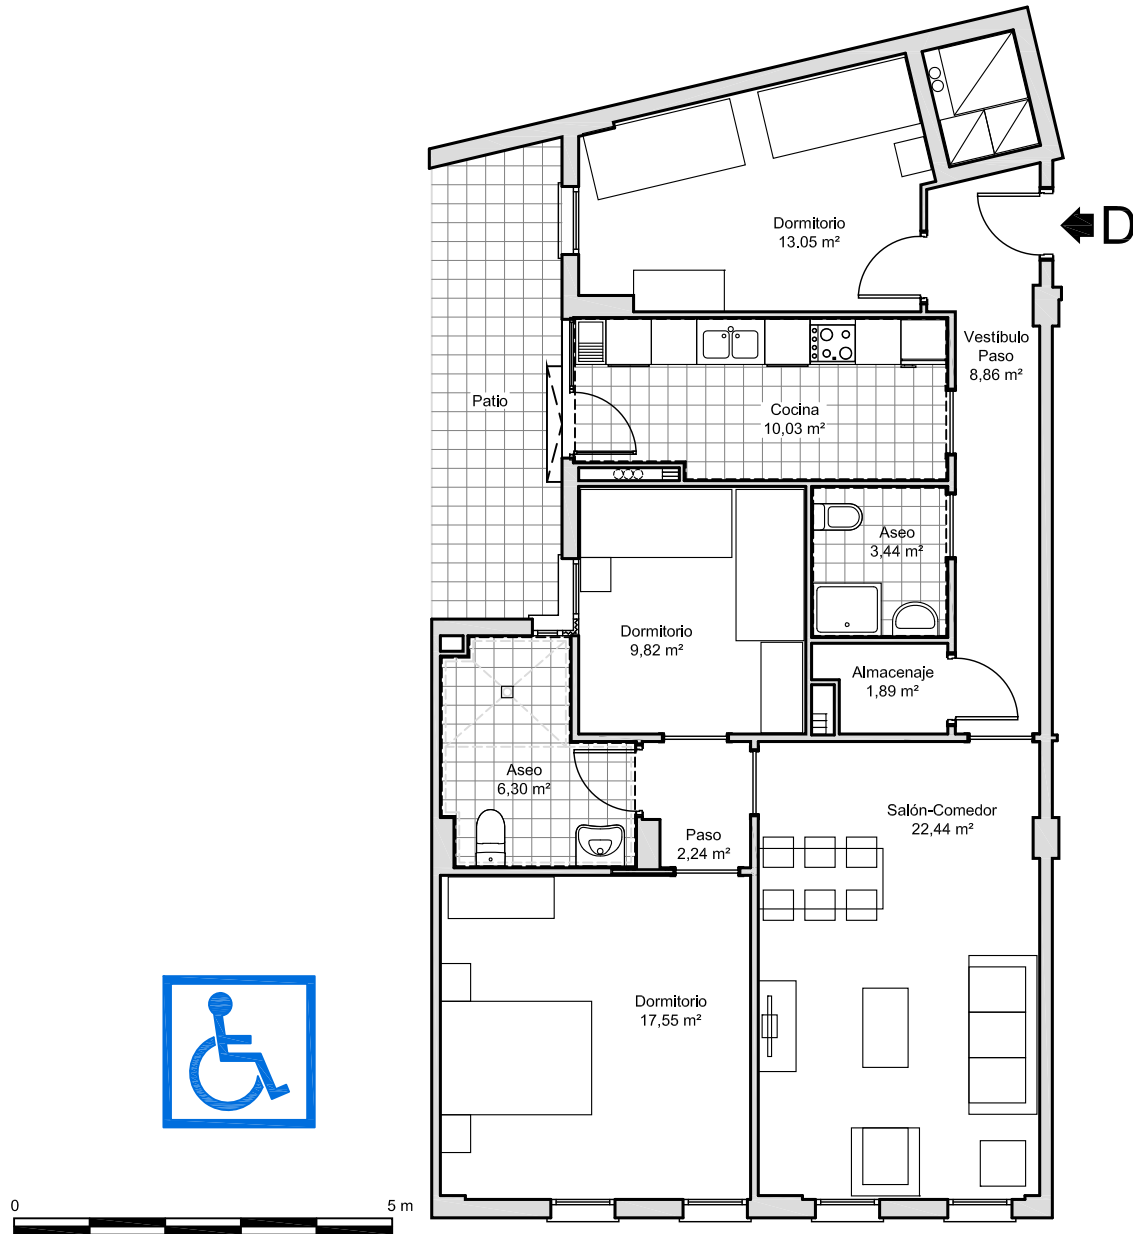


CALIFICACIÓN ENERGÉTICA

	Consumo de energía Kw h / m² año	Emisiones Kg CO2 / m² año
A		
B		
C	40,04	7,37
D		
E		
F		
G		



Empresa Municipal
Almería XXI
Ayuntamiento de Almería

SITUACIÓN EN EL EDIFICIO

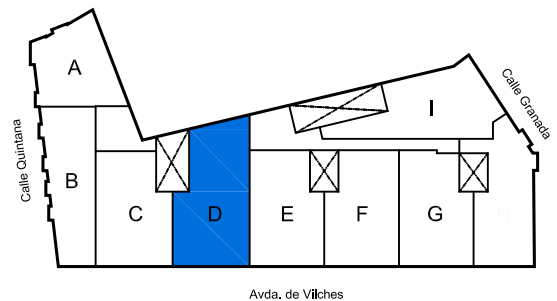

SUPERFICIES

Superficie útil Vivienda Escalera 2 - 1º D	95,62 m²
Superficie construida Vivienda Escalera 2 - 1º D	107,92 m²
Superficie útil Plaza de Garaje 12	19,48 m²

PROYECTO DE 29 VIVIENDAS, LOCALES COMERCIALES Y SOTANO PARA GARAJES Y TRASTEROS

Avenida de Vilches esquina con calles Granada y Quintana. Almería

PROMUEVE: Empresa Municipal Almería XXI S.A.

CONTACTO: Tel- 950 620 912 - Fax- 950 276 210 · info@almeria21.com

Plano de vivienda: Viv. nº 10 - Escalera 2 - 1º D (Adaptada)	Escala: 1:100
--	-------------------------