



Vivienda nº 11 - Escalera 2 - 1º E

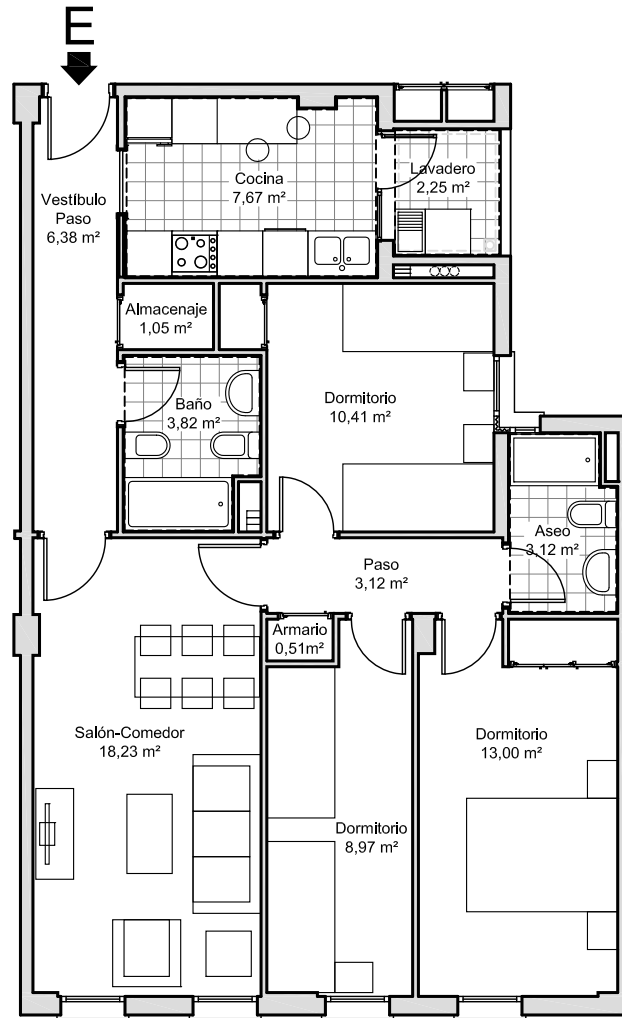

CALIFICACIÓN ENERGÉTICA


| | Consumo de energía Kwh / m² año | Emisiones Kg CO2 / m² año |
|---|------------------------------------|------------------------------|
| A | | |
| B | | |
| C | 40,04 | 7,37 |
| D | | |
| E | | |
| F | | |
| G | | |



SUPERFICIES

| | |
|--|----------|
| Superficie útil Vivienda Escalera 2 - 1º E | 78,53 m² |
| Superficie construida Vivienda Escalera 2 - 1º E | 88,90 m² |
| Superficie útil Plaza de Garaje 17 | 12,50 m² |

SITUACIÓN EN EL EDIFICIO

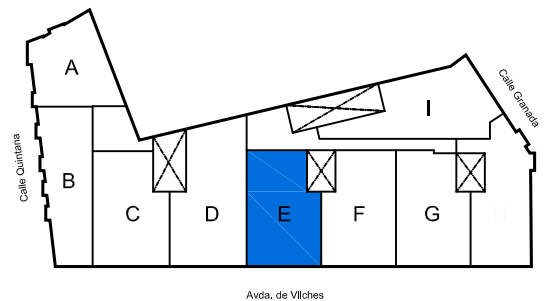

PROYECTO DE 29 VIVIENDAS, LOCALES COMERCIALES Y SOTANO PARA GARAJES Y TRASTEROS
Avenida de Vilches esquina con calles Granada y Quintana. Almería

PROMUEVE: Empresa Municipal Almería XXI S.A.
CONTACTO: Tel- 950 620 912 - Fax- 950 276 210 · info@almeria21.com

| | |
|---|-------------------------|
| Plano de vivienda: Vivienda nº 11 - Escalera 2 - 1º E | Escala: 1:100 |
|---|-------------------------|