




# ALZADOS OESTE - CALLE CAPITÁN GARCÍA ANDÚJAR, SUR - CALLE GRANADA, NORTE - CALLE QUINTANA

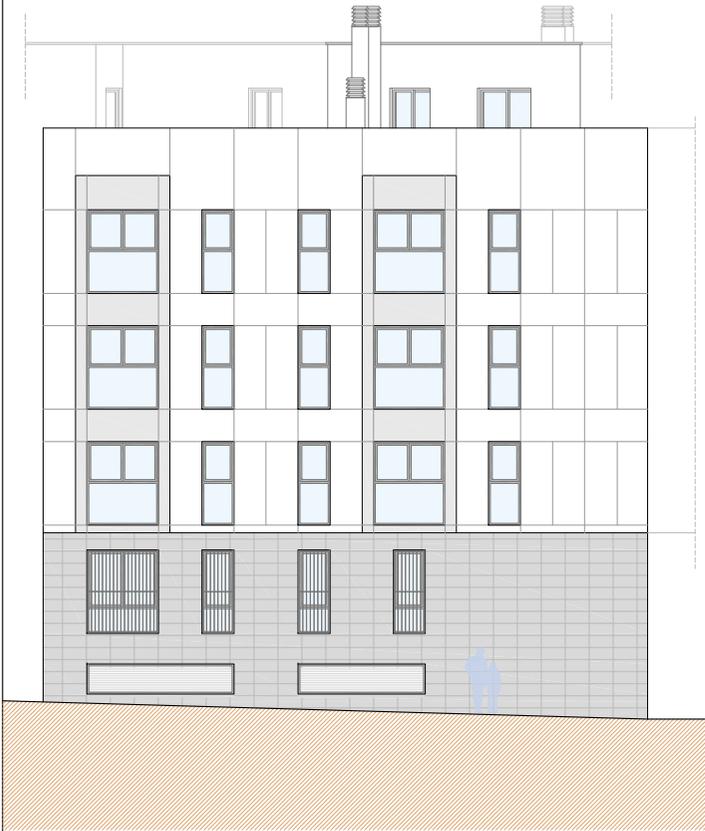

ALZADO OESTE - CALLE CAPITÁN GARCÍA ANDÚJAR

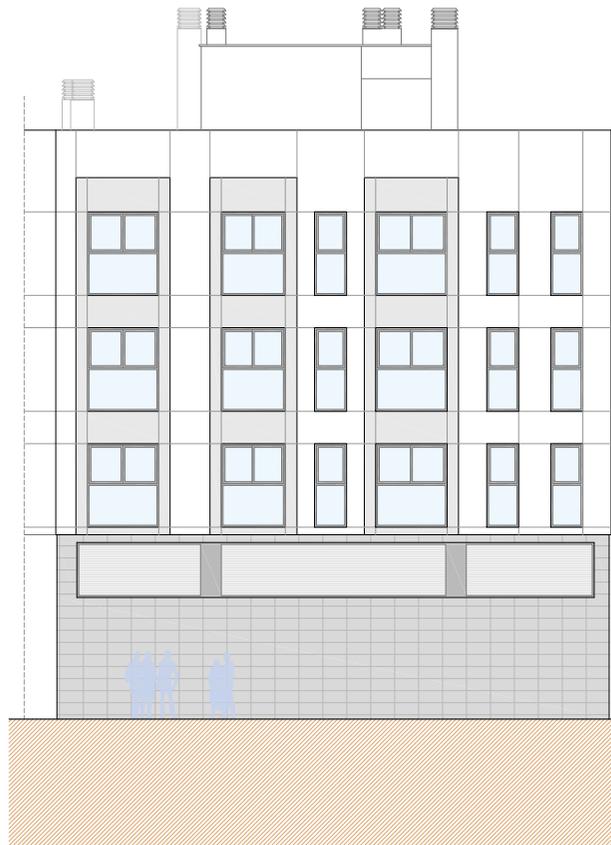

ALZADO SUR - CALLE GRANADA

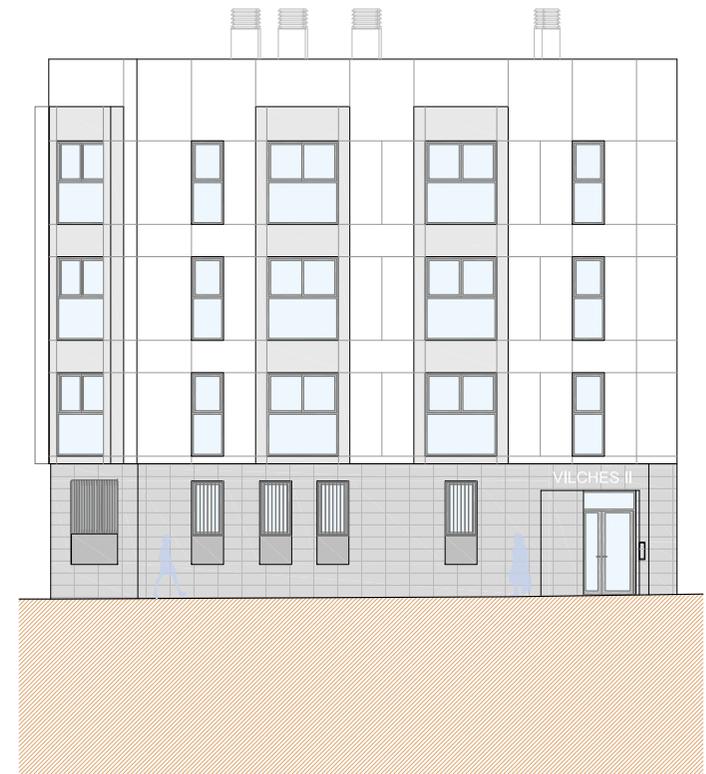

ALZADO NORTE - CALLE QUINTANA



PROYECTO DE 26 VIVIENDAS PROTEGIDAS, LOCAL COMERCIAL, TRASTEROS Y SÓTANOS APARCAMIENTOS

SITUACIÓN: AVDA. VILCHES ESQUINA CON C/ QUINTANA, GRANADA Y CAPITÁN GARCÍA ANDÚJAR. ALMERÍA

PROMOTOR: EMPRESA MUNICIPAL ALMERIA XXI S.A.

PLANO DE ALZADOS OESTE - CALLE CAPITÁN GARCÍA ANDÚJAR, SUR - CALLE GRANADA, NORTE - CALLE QUINTANA

CONTACTO: Tel.:950 620 912 /Fax. 950 276 210 Email: info@almeria21.com

FECHA: JULIO 2021

ESCALA: 1/200