


VIVIENDA NUMERO 15 - TIPO H - PLANTA SEGUNDA

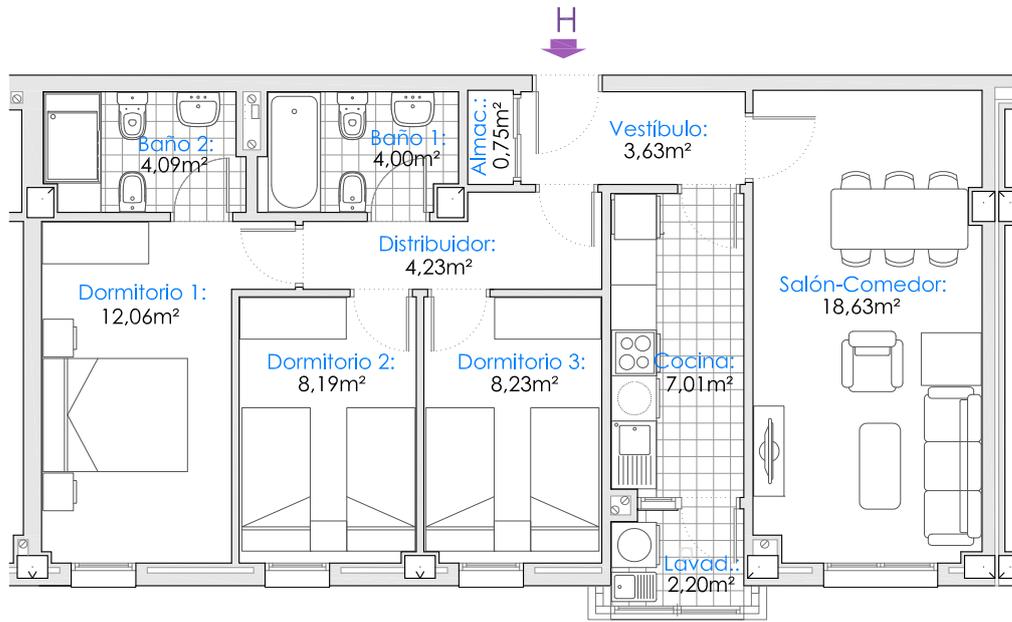

| SUPERFICIES | | |
|---------------------------------------|------------------------|---------|
| SUPERFICIE ÚTIL | VIVIENDA H - PLANTA 2ª | 73.02m² |
| SUP. CONSTRUIDA | VIVIENDA H - PLANTA 2ª | 85.43m² |
| SUPERFICIE ÚTIL PLAZA DE GARAJE Nº 15 | | 12.57m² |
| SUPERFICIE ÚTIL TRASTERO Nº 09 | | 4.72m² |

CALIFICACIÓN ENERGÉTICA

| | CONSUMO DE ENERGÍA Kw h / m² año | EMISIONES Kg CO2 / m² año |
|---|-------------------------------------|------------------------------|
| A | | |
| B | 24'86 | 4'33 |
| C | | |
| D | | |
| E | | |
| F | | |
| G | | |

0,00m 1,00m 2,00m 3,00m 4,00m 5,00m

ESCALA GRAFICA



UBICACION DE LA VIVIENDA EN EL EDIFICIO



PROYECTO DE 26 VIVIENDAS PROTEGIDAS, LOCAL COMERCIAL, TRASTEROS Y SÓTANOS APARCAMIENTOS

SITUACIÓN: AVDA. VILCHES ESQUINA CON C/ QUINTANA, GRANADA Y CAPITÁN GARCÍA ANDÚJAR. ALMERÍA

PROMOTOR: EMPRESA MUNICIPAL ALMERIA XXI S.A.

PLANO DE VIVIENDA NUMERO 15 - TIPO H - PLANTA SEGUNDA

FECHA: JULIO 2021

CONTACTO: Tel.:950 620 912 /Fax. 950 276 210 Email: info@almeria21.com

ESCALA: 1/100