


VIVIENDA NUMERO 17 - TIPO J - PLANTA SEGUNDA

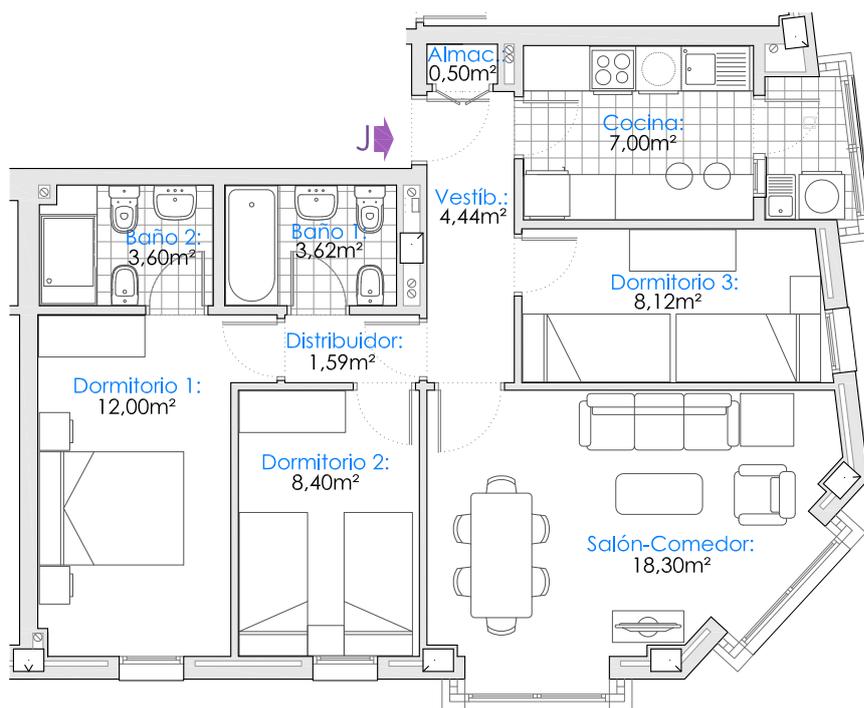


SUPERFICIES		
SUPERFICIE ÚTIL	VIVIENDA J - PLANTA 2ª	69.67m ²
SUP. CONSTRUIDA	VIVIENDA J - PLANTA 2ª	82.78m ²
SUPERFICIE ÚTIL	PLAZA DE GARAJE Nº 17	12.64m ²
SUPERFICIE ÚTIL	TRASTERO Nº 20	2.00m ²

CALIFICACIÓN ENERGÉTICA

	CONSUMO DE ENERGÍA Kw h / m ² año	EMISIONES Kg CO ₂ / m ² año
A		
B	24'86	4'33
C		
D		
E		
F		
G		

0,00m 1,00m 2,00m 3,00m 4,00m 5,00m

ESCALA GRAFICA

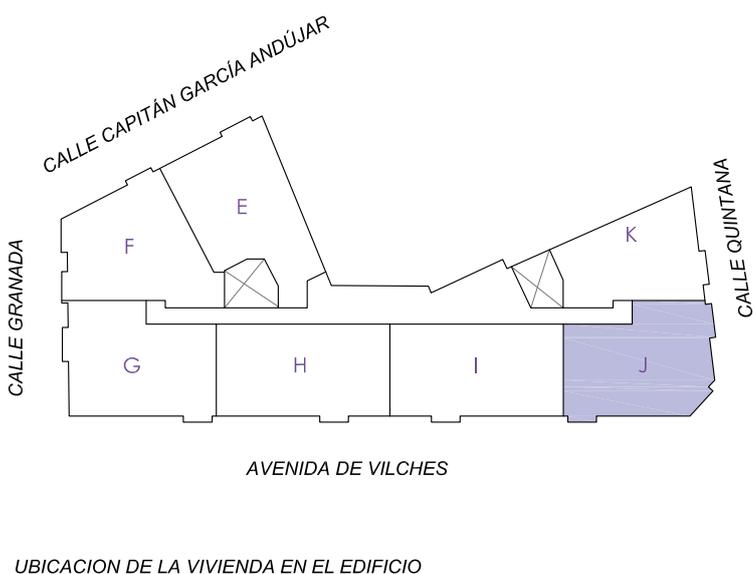

PROYECTO DE 26 VIVIENDAS PROTEGIDAS, LOCAL COMERCIAL, TRASTEROS Y SÓTANOS APARCAMIENTOS

SITUACIÓN: AVDA. VILCHES ESQUINA CON C/ QUINTANA, GRANADA Y CAPITÁN GARCÍA ANDÚJAR. ALMERÍA

PROMOTOR: EMPRESA MUNICIPAL ALMERIA XXI S.A.

PLANO DE VIVIENDA NUMERO 17 - TIPO J - PLANTA SEGUNDA

FECHA: JULIO 2021

CONTACTO: Tel.:950 620 912 /Fax. 950 276 210 Email: info@almeria21.com

ESCALA: 1/100