


VIVIENDA NUMERO 23 - TIPO I - PLANTA TERCERA

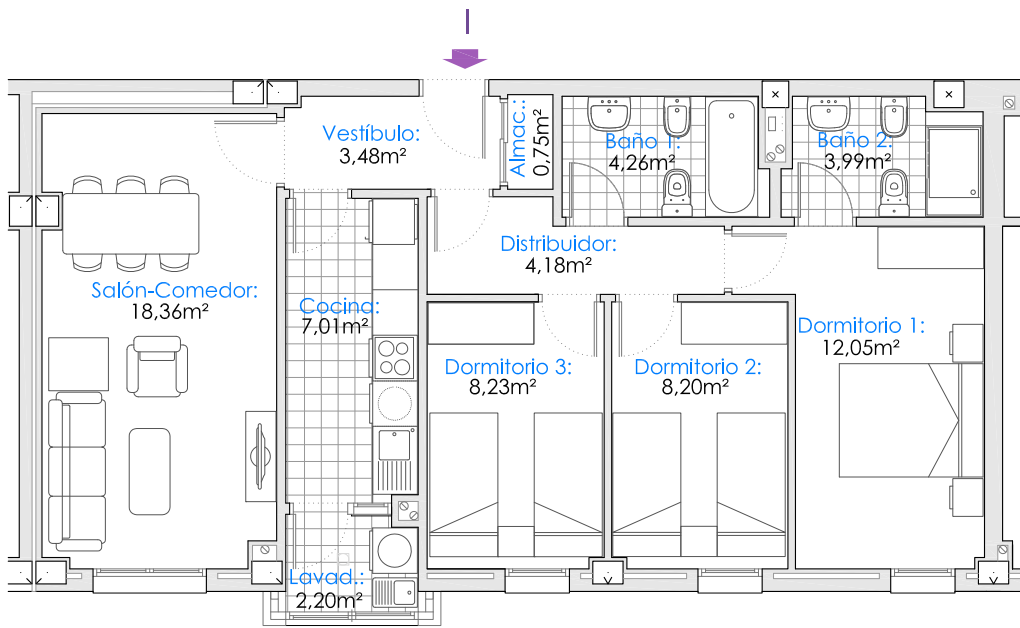


SUPERFICIES		
SUPERFICIE ÚTIL	VIVIENDA I - PLANTA 3ª	72.71m ²
SUP. CONSTRUIDA	VIVIENDA I - PLANTA 3ª	85.03m ²
SUPERFICIE ÚTIL	PLAZA DE GARAJE Nº 23	13.40m ²
SUPERFICIE ÚTIL	TRASTERO Nº 24	2.75m ²

CALIFICACIÓN ENERGÉTICA

	CONSUMO DE ENERGÍA Kw h / m ² año	EMISIONES Kg CO ₂ / m ² año
A		
B	24'86	4'33
C		
D		
E		
F		
G		

0,00m 1,00m 2,00m 3,00m 4,00m 5,00m

ESCALA GRAFICA

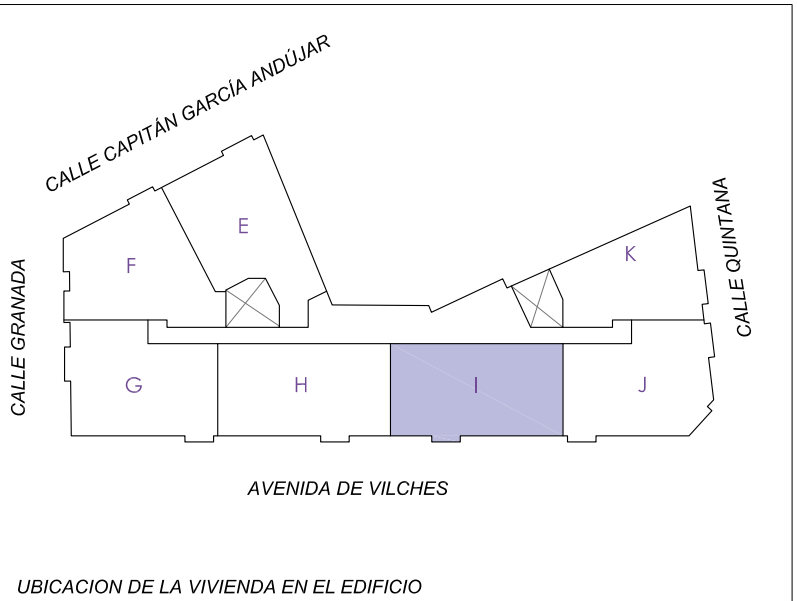

UBICACION DE LA VIVIENDA EN EL EDIFICIO



PROYECTO DE 26 VIVIENDAS PROTEGIDAS, LOCAL COMERCIAL, TRASTEROS Y SÓTANOS APARCAMIENTOS

SITUACIÓN: AVDA. VILCHES ESQUINA CON C/ QUINTANA, GRANADA Y CAPITÁN GARCÍA ANDÚJAR. ALMERÍA

PROMOTOR: EMPRESA MUNICIPAL ALMERIA XXI S.A.

PLANO DE VIVIENDA NUMERO 23 - TIPO I - PLANTA TERCERA

FECHA: JULIO 2021

CONTACTO: Tel.:950 620 912 /Fax. 950 276 210 Email: info@almeria21.com

ESCALA: 1/100